資料－２

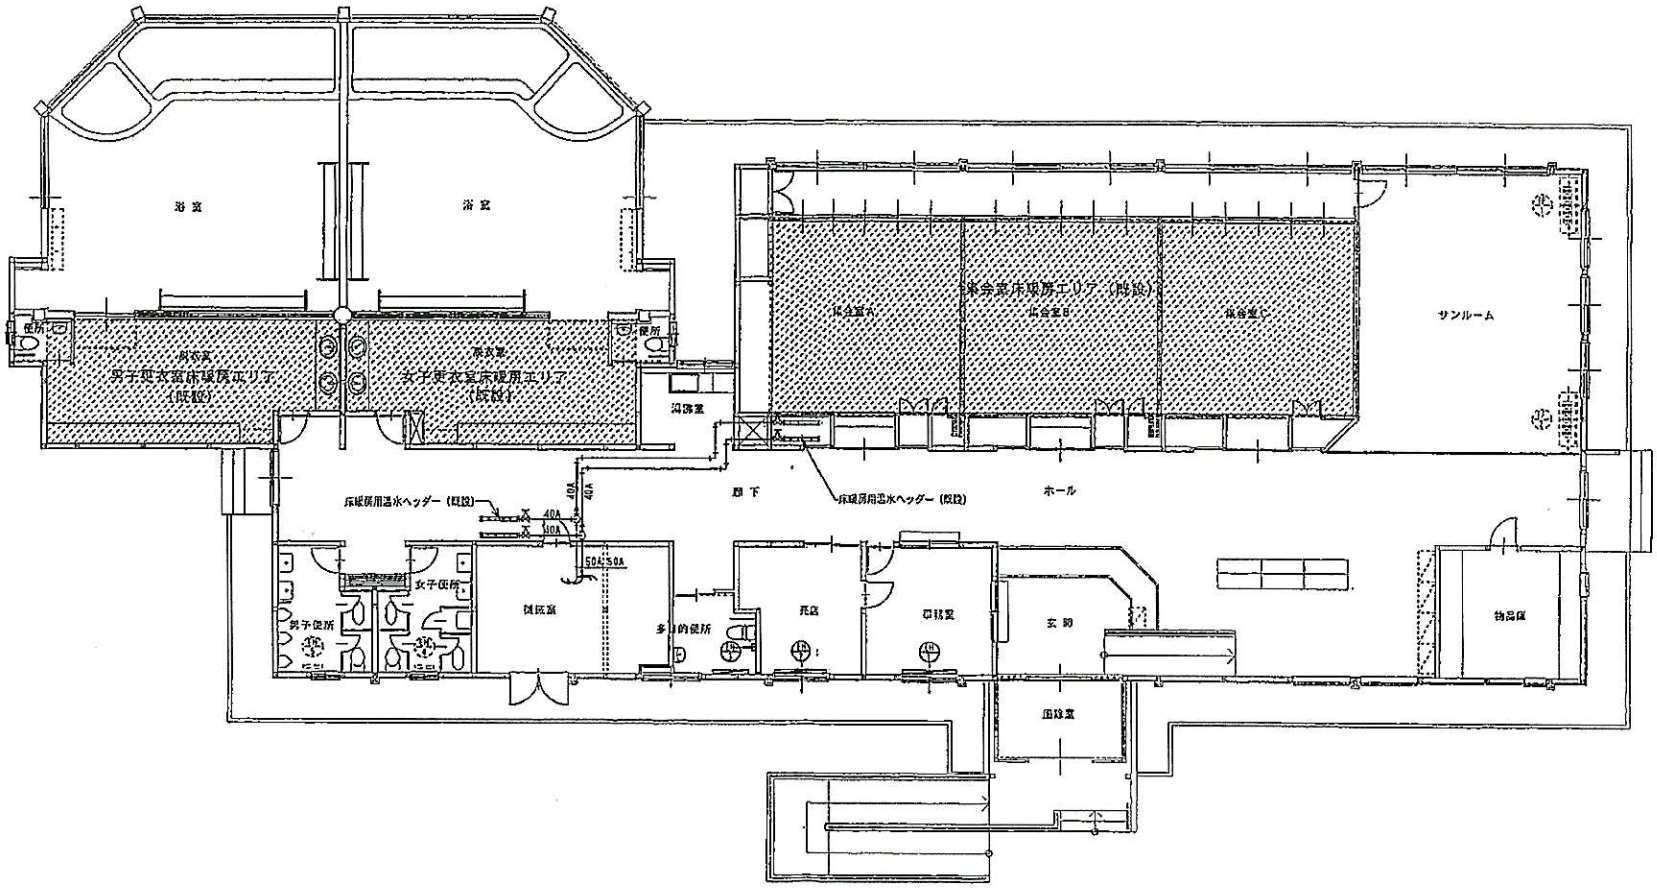

凡例	設計	尺度	いこいの家 M-07
			1/100